


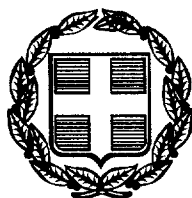

6547

ΕΦΗΜΕΡΙΣ ΤΗΣ ΚΥΒΕΡΝΗΣΕΩΣ

ΤΗΣ ΕΛΛΗΝΙΚΗΣ ΔΗΜΟΚΡΑΤΙΑΣ

ΤΕΥΧΟΣ ΤΕΤΑΡΤΟ — Αρ. Φύλλου 683

20 Σεπτεμβρίου 1999

ΠΕΡΙΕΧΟΜΕΝΑ

ΑΠΟΦΑΣΕΙΣ

ΑΠΟΦΑΣΕΙΣ

Αριθ. 1074005/8033/Β0010 (1)

Επικύρωση έκθεσης καθορισμού ορίων αιγιαλού - παραλίας στην παραλιακή θέση «ΠΟΥΝΤΑ» περιοχής ΑΦΙΑΡΤΗ ΔΗΜΟΤΙΚΟΥ ΔΙΑΜ/ΤΟΣ ΜΕΝΕΤΩΝ, ΝΗΣΟΥ ΚΑΡΠΑΘΟΥ, ΝΟΜΟΥ ΔΩΔΕΚΑΝΗΣΟΥ.

Ο ΥΠΟΥΡΓΟΣ ΟΙΚΟΝΟΜΙΚΩΝ

Έχοντας υπόψη:

1. Τις διατάξεις του Ν. 3200/55 «περί διοικητικής αποκεντρώσεως» όπως αυτές τροποποιήθηκαν και ισχύουν σήμερα με τα Ν.Δ.532/70, Β.Δ. 704/70, Β.Δ. 705/70, Β.Δ. 192/72, Π.Δ. 71/84, Π.Δ. 347/86, Ν. 2026/92 και Π.Δ. 97/93.

2. Τις διατάξεις του Κ.Δ. 132/1929 «περί Κτηματολογίου Κανονισμού Δωδεκανήσου» που διατηρήθηκε σε ισχύ με το άρθρο 8 Ν. 510/1947.

3. Τις διατάξεις των άρθρων 1 μέχρι και 7 του Α. Ν. 2344/40 «περί αιγιαλού και παραλίας» όπως έχουν τροποποιηθεί και συμπληρωθεί μεταγενέστερα με τις διατάξεις:

α) του άρθρου 13 του Ν.1078/1980 και β) του άρθρου 23 του Ν.1337/1983.

4. Τις διατάξεις του Ν.Δ.439/70 «περί συμπληρώσεως των διατάξεων περί αιγιαλού».

5. Τις διατάξεις του άρθρου 20 Ν.719/77 «περί του τρόπου σύνταξης τοπογραφικών -υψομετρικών διαγραμμάτων από ιδιώτες μηχανικούς κ.λ.π.».

6.- Τις διατάξεις του άρθρου 100 Π.Δ.284/88 «περί συγκροτήσεως μεταξύ άλλων και της Επιτροπής καθορισμού ορίων αιγιαλού και θέσεων αμμοληψίας».

7. Το Δ.3090/646/1976 έγγραφο του Υπουργείου Οικονομικών «περί το υ στη Δωδωκάνησο ορίου αιγιαλού» σε συνδυασμό με τις 325/71 και 203/71 γνωμοδοτήσεις του Ν.Σ.Κ.

8. Την υπ' αριθμ.1078204/927/0006Α/6.8.1992 κοινή Υπουργική Απόφαση των Υπουργών Προεδρίας και Οικονομικών, με την οποία διατηρείται σε ισχύ η Επιτροπή καθορισμού ορίων αιγιαλού και θέσεων αμμοληψίας και συγκροτήθηκε με την 1034615/830/0006Α/12.3.1998 απόφασή μας.

9. Τις διατάξεις του άρθρου 19 παραγράφος 5 Α. Ν. 2344/95, του άρθρου 52 παράγραφος 6 Ν. 2218/94, του άρθρου 4 παράγραφος 7 του Ν.2240/94, δυνάμει των οποίων αρμοδιότητες του Υπουργείου Οικονομικών που είχαν μεταβιβασθεί στους Νομάρχες, ανήκουν στον Περιφερειακό Διευθυντή, σε συνδυασμό με αυτές του άρθρου 14 παράγραφος 2 του Ν.2399/96 με τις οποίες προβλέπεται η κατάργηση των θέσεων των Περιφερειακών Διευθυντών, οι αρμοδιότητες πλέον του οποίου περιήλθαν στον Γενικό Γραμματέα της Περιφέρειας και ασκούνται από τον Αναπληρωτή Περιφερειακό Διευθυντή.

10. Τις διατάξεις του τέταρτου εδάφιου της παραγράφου 2 του άρθρου 1 και της παραγράφου 6 του ίδιου άρθρου του Ν.2503/97 «Διοίκηση, οργάνωση, στελέχωση της Περιφέρειας ρύθμιση θεμάτων για την τοπική αυτοδιοίκηση και άλλες διατάξεις» (ΦΕΚ 107/Α), σύμφωνα με τις οποίες οι Περιφερειακές Υπηρεσίες του Υπουργείου Οικονομικών, που συγκροτούσαν την Περιφερειακή Διοίκηση του Νομού ή Νομαρχίας, δεν υπήχθησαν στην ενιαία οργανική μονάδα της Περιφέρειας, ούτε καταργήθηκαν αλλά αποτελούν από 1.9.1997, Υπηρεσίες του Υπουργείου Οικονομικών.

11. Την 1087903/1481/00068/28.8.1997 απόφαση Υπουργού Οικονομικών «περί μεταβίβασης αρμοδιοτήτων του Υπουργού Οικονομικών στους Προϊσταμένους των Περιφερειακών Υπηρεσιών του Υπουργείου Οικονομικών πλην Γ.Λ.Κ. και Γ.Χ.Κ.».

12. Την από 1.12.98 έκθεσή της κατά το άρθρο 100 Π. Δ. 284/88 αρμοδίας Επιτροπής καθορισμού ορίων αιγιαλού και παραλίας για τον καθορισμό ορίων αιγιαλού στην θέ-

ση «ΠΟΥΝΤΑ» περιοχής ΑΦΙΑΡΤΗ ΔΗΜΟΤΙΚΟΥ ΔΙΑΜ/ΤΟΣ ΜΕΝΕΤΩΝ, ΝΗΣΟΥ ΚΑΡΠΑΘΟΥ, ΝΟΜΟΥ ΔΩΔΕΚΑΝΗΣΟΥ επισπεύδοντος «Παραγυιού Εμμανουήλ».

13. Το από ΝΟΕΜΒΡΙΟ1998 τοπογραφικό υψομετρικό διάγραμμα, κλίμακας 1:500, αποτελούμενο από μία πινακίδα, που συντάχθηκε από τον Πολιτικό Μηχανικό Παπαδημητρίου Παρασκευά, στο οποίο εμφανίζεται η περιοχή ΠΟΥΝΤΑ ΑΦΙΑΡΤΗ ΔΗΜΟΤΙΚΟΥ ΔΙΑΜ/ΤΟΣ ΜΕΝΕΤΩΝ, ΝΗΣΟΥ ΚΑΡΠΑΘΟΥ, ΝΟΜΟΥ ΔΩΔΕΚΑΝΗΣΟΥ και το οποίο θεωρήθηκε ως προς την ακρίβεια της αποτύπωσης στις 1.12.98 από την Τ.Υ.Δ.Κ. της Περιφερειακής Διοίκησης Δωδεκανήσου. Στο τοπογραφικό αυτό χαράχθηκε με κόκκινη συνεχόμενη πολυγωνική γραμμή η οριογραμμή του αιγιαλού τέμνει τα προς την θάλασσα όρια των ιδιοκτησιών (ιδιωτικών και δημοσίου).

14. Το με αριθμό Φ.544.5/165/99/Σ.285/26.2.99 έγγραφο του Γενικού Επιτελείου Ναυτικού με το οποίο συμφωνεί με τα καθορισθέντα από την Επιτροπή όρια, αποφασίζουμε:

Επικυρώνει την από 1.12.98 έκθεσή της κατά το άρθρο 100 Π.Δ.284/88 αρμόδιας Επιτροπής περί χάραξης των ορίων αιγιαλού στην παραλιακή περιοχή ΠΟΥΝΤΑ ΑΦΙΑΡΤΗ ΔΗΜΟΤΙΚΟΥ ΔΙΑΜ/ΤΟΣ ΜΕΝΕΤΩΝ, ΝΗΣΟΥ ΚΑΡΠΑΘΟΥ, ΝΟΜΟΥ ΔΩΔΕΚΑΝΗΣΟΥ, καθώς επίσης και το από ΝΟΕΜΒΡΙΟ έτους 1998, σχετικό με την χάραξη, τοπογραφικό - υψομετρικό διάγραμμα, κλίμακας 1:500, σε μία πινακίδα, το οποίο συντάχθηκε από τον Πολιτικό Μηχανικό Παπαδημητρίου Παρασκευά και το οποίο θεωρήθηκε ως προς την αρκίβεια της αποτύπωσης στις 1.12.98 από την Τ.Υ.Δ. Κ. της Περιφερειακής Διοίκησης Δωδεκανήσου.

Στο τοπογραφικό αυτό διάγραμμα, χαράχθηκε από την εν λόγω Επιτροπή, όπως πιο πάνω αναφέρεται, η οριογραμμή του αιγιαλού με κόκκινη συνεχόμενη πολυγωνική γραμμή με στοιχεία (1, 2, 3, 4, 5, 6, 7, 8, 9, 10, 11, 12, 13), με εξάρτηση των κορυφών αυτής από το Κρατικό Τριγωνομετρικό διάγραμμα.

Οριογραμμή παραλίας δεν χαράχθηκε σύμφωνα με τις διατάξεις του ΚΔ 132/1929 επειδή το όριο του αιγιαλού τέμνει τα προς την θάλασσα όρια των ιδιοκτησιών (ιδιωτικών και δημοσίου).

Ο καθορισμός αυτός γίνεται για πρώτη φορά στην συγκεκριμένη περιοχή και προς εξυπηρέτηση των σκοπών των διατάξεων του άρθρου 1 Ν.Δ.439/70 σε συνδυασμό με τις οδηγίες του Υπουργείου Οικονομικών ως η Δ.3090/646/1976 διαταγή του.

Η παρούσα απόφαση μαζί με την έκθεση και το τοπογραφικό διάγραμμα να δημοσιευθούν στην Εφημερίδα της Κυβερνήσεως.

Αθήνα, 1 Σεπτεμβρίου 1999

Με εντολή Υπουργού
Ο Γενικός Διευθυντής
ΠΑΝ. ΠΙΛΑΤΗΣ

ΕΚΘΕΣΗ
ΕΠΙΤΡΟΠΗΣ ΚΑΘΟΡΙΣΜΟΥ ΑΙΓΙΑΛΟΥ
(αρθρ. 100 Π.Δ. 284/88-ΦΕΚ 128 Α/88)
Για τον καθορισμό για πρώτη φορά των ορίων του Αιγιαλού στην θέση Πούντα, περιοχής Αφιάρτης-Κοινότητας Μενετών Καρπάθου Ν Δωδεκανήσου

Κάρπαθος σήμερα την 1 Δεκεμβρίου 1998, οι υπογεγραμμένοι:

1. Στιβακτάκη Αικατερίνη Προϊσταμένη Δ.Ο.Υ. Καρπάθου ως Πρόεδρος

2. Ρείσης Γεώργιος Μηχανικός Τ.Υ.Δ.Κ. Περιφερειακής Διοίκησης Δωδ/νήσου ως μέλος.

3. Αργυράκης Ιωάννης ανθυποπλ/ρχος Λ.Σ., Λιμενάρχης Υπολιμεναρχείου Καρπάθου ως μέλος,

αποτελούντες την Επιτροπή καθορισμού των ορίων του Αιγιαλού και Παραλίας βάσει του αρθρ. 100 του Π.Δ. 284/88 (ΦΕΚ 128 Α)/88 και της απο 26.11.98 εντολής της Προέδρου αυτής μεταβήκαμε επί τόπου στην πιο πάνω περιοχή την 1.12.98

Αφού λάβαμε υπόψη:

1.Τα από Νοέμβριο 98 Σχεδιαγράμματα εις τριπλούν του Πολιτικού Μηχανικού Παπαδημητρίου Παρασκευά σε κλίμακα 1:500 θεωρημένα για τον έλεγχο και την ακρίβεια της αποτυπώσεως την 1.12.98 απο τον Ρείση Γεώργιο Πολιτικό Μηχανικό Τ.Υ.Δ.Κ Περιφεριακής διοίκησης Δωδ/νήσου όπως θεωρούνται και από τήν ΤΥΔΚ Δωδεκανήσου την 1.12.98

2. Τις διατάξεις του Α.Ν.2344/40 (Φ.Ε.Κ.154 Α) και του Α.Ν.269/68 κα9ώς και του Κ.Δ. 132/1929.

3. Την από 1.12.98 επιτόπια μετάβαση με τη ν οποία σχηματίσαμε αντίληψη για το πλάτος της βρεχόμενης ζώνης ξηράς και λοιπών συναφών στοιχείων, δηλαδή:

α) Μορφολογία της περιοχής: πρόκειται για έκταση πεδινή με βράστηση ποώδη.

β) Η ακτή είναι βραχώδης.

γ) Ο θαλάσσιος χώρος παρουσιάζει νερά αβαθή, με μεγάλο ανάπτυγμα πελάγους χωρίς παλίρροια.

δ) Καιρικές συνθήκες που επικρατούν είναι Νοτιοανατολικοί άνεμοι μετρίας έντασης με ύψος κυμάτων ενάμισυ περίπου μέτρων, αποφασίζει:

1. Καθορίζει στα πιο πάνω τοπογραφικά διαγράμματα:

α) Την οριογραμμή του Αιγιαλιού με κόκκινη συνεχή πολυγωνική γραμμή 1, 2, 3, 4, 5, 6, 7, 8, 9, 10, 11, 12, 13 της οποίας οι κορυφές εξασφαλίζονται απο τα σταθερά σημεία επί του εδάφους ΣΤ1, ΣΤ2, ΣΤ3, ΣΤ4, ΣΤ5, ΣΤ6, ΣΤ7, ΣΤ8, ΣΤ9, ΣΤ10, ΣΤ11, ΣΤ12, προσαυξημένη κατά 12 μέτρα.


2. Αποφαίνεται ότι δεν υπάρχει παλαιός Αιγιαλός.

3. Εντός του αιγιαλού υπάρχουν ιδιοκτησίες οι οποίες έχουν αποτυπωθεί επί του τοπογραφικού.

4. Εντός της ζώνης του Αιγιαλού δεν υπάρχουν κτίσματα.

5. Δεν καθορίζεται ζώνη παραλίας επειδή η οριογραμμή του αιγιαλού τέμνει τις ιδιοκτησίες καθ' όλο το μήκος αυτής όπως έχουν αποτυπωθεί.

Η Επιτροπή
ΑΙΚΑΤΕΡΙΝΗ ΣΤΙΒΑΚΤΑΚΗ, ΓΕΩΡΓΙΟΣ ΡΕΙΣΗΣ
ΙΩΑΝΝΗΣ ΑΡΓΥΡΑΚΗΣ

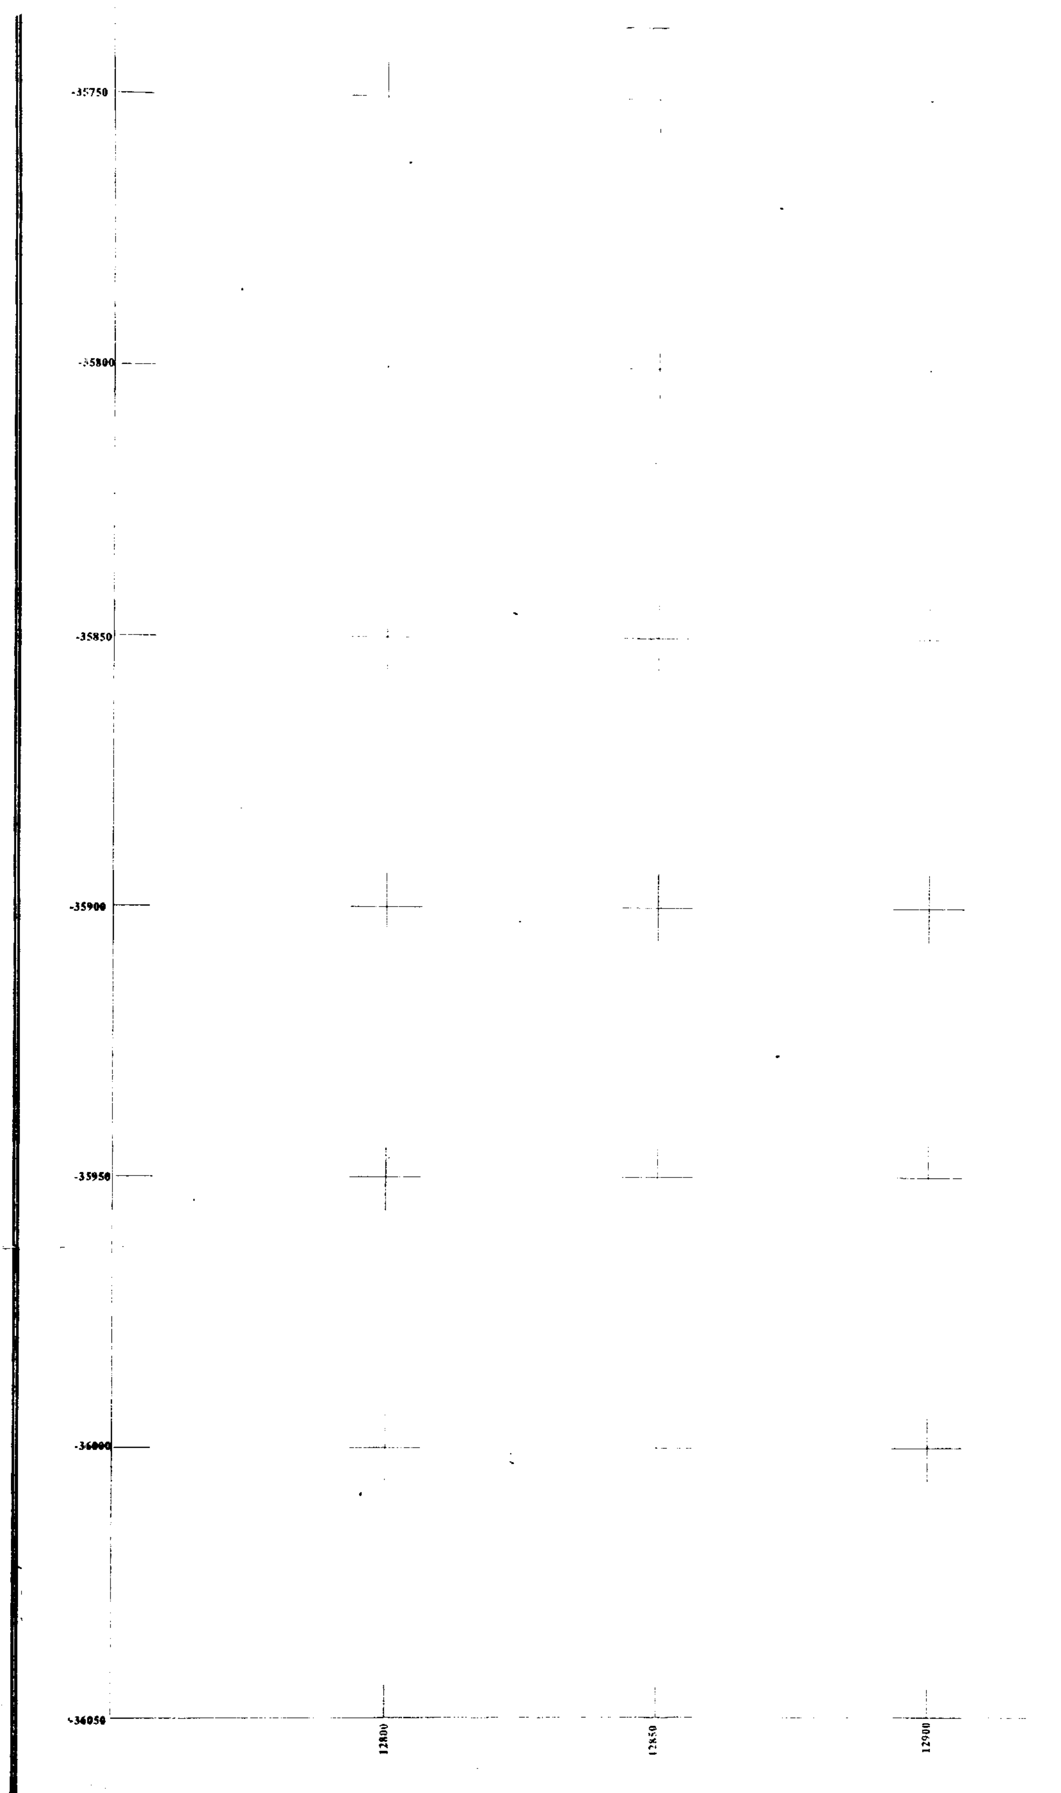
-35750
-35800
-35850
-35900
-35950
-36000
-36050
12800
12850
12900

ΠΙΝΑΚΑΣ ΣΥΝ/ΝΩΝ ΚΟΡΥΦΩΝ
ΑΙΓΙΑΛΟΥ ΚΑΙ ΣΤΑΘΕΡΩΝ ΣΗΜΕΙΩΝ

	Χ	Ψ
ΣΤ1	12760.50	-35631.30
ΣΤ2	128[illegible]2.30	-35570.85
ΣΤ3	12892.95	-35550.80
ΣΤ4	12952.50	-35568.65
ΣΤ5	13005.70	-35584.70
ΣΤ6	13070.25	-35673.35
ΣΤ7	[illegible]	-3572[illegible].00
ΣΤ8	13087.85	-35766.45
ΣΤ9	[illegible]	-35917.50
ΣΤ10	[illegible]	[illegible]
ΣΤ11	[illegible]	[illegible]
ΣΤ12	[illegible]	[illegible]

	Χ	Ψ
1	12762.85	-35581.20
2	12843.30	-35571.65
3	12909.10	-35557.35
4	12949.75	-35566.90
5	12991.55	-35590.80
6	13022.20	-35625.00
7	13049.10	-35717.65
8	13070.45	-35743.20
9	13071.50	-35798.15
10	13090.55	-35826.65
11	13089.55	-35861.35
12	[illegible]	-35926.65
13	[illegible]	-35930.70


ΑΠΟΣΠΑΣΜΑ ΧΑΡΤΟΥ ΣΕ ΚΛΙΜΑΚΑ 1:50000


ΘΕΩΡΗΘΗΚΕ 4 12 98
ΓΡΑΦΕΙΟ Τ.Υ.Α.Κ
ΠΕΡΙΦ/ΚΗΣ ΔΙΟΙΚΗΣΗΣ
ΔΩΔ/ΝΗΣΟΥ

ΕΛΕΓΧΘΗ ΕΠΙ ΤΟΠΟΥ
ΓΙΑ ΤΗΝ ΑΚΡΙΒΕΙΑ ΤΗΣ ΑΠΟΤΥΠΩΣΗΣ
ΚΑΡΠΑΘΟΣ 1 12 98
Ο ΜΗΧΑΝΙΚΟΣ ΤΜ. ΤΥΑΚ

ΥΠΟΜΝΗΜΑ ΕΠΙΤΡΟΠΗΣ

Το παρόν [illegible] 1.12.98 [illegible]
[illegible]
Α/ΡΕ.

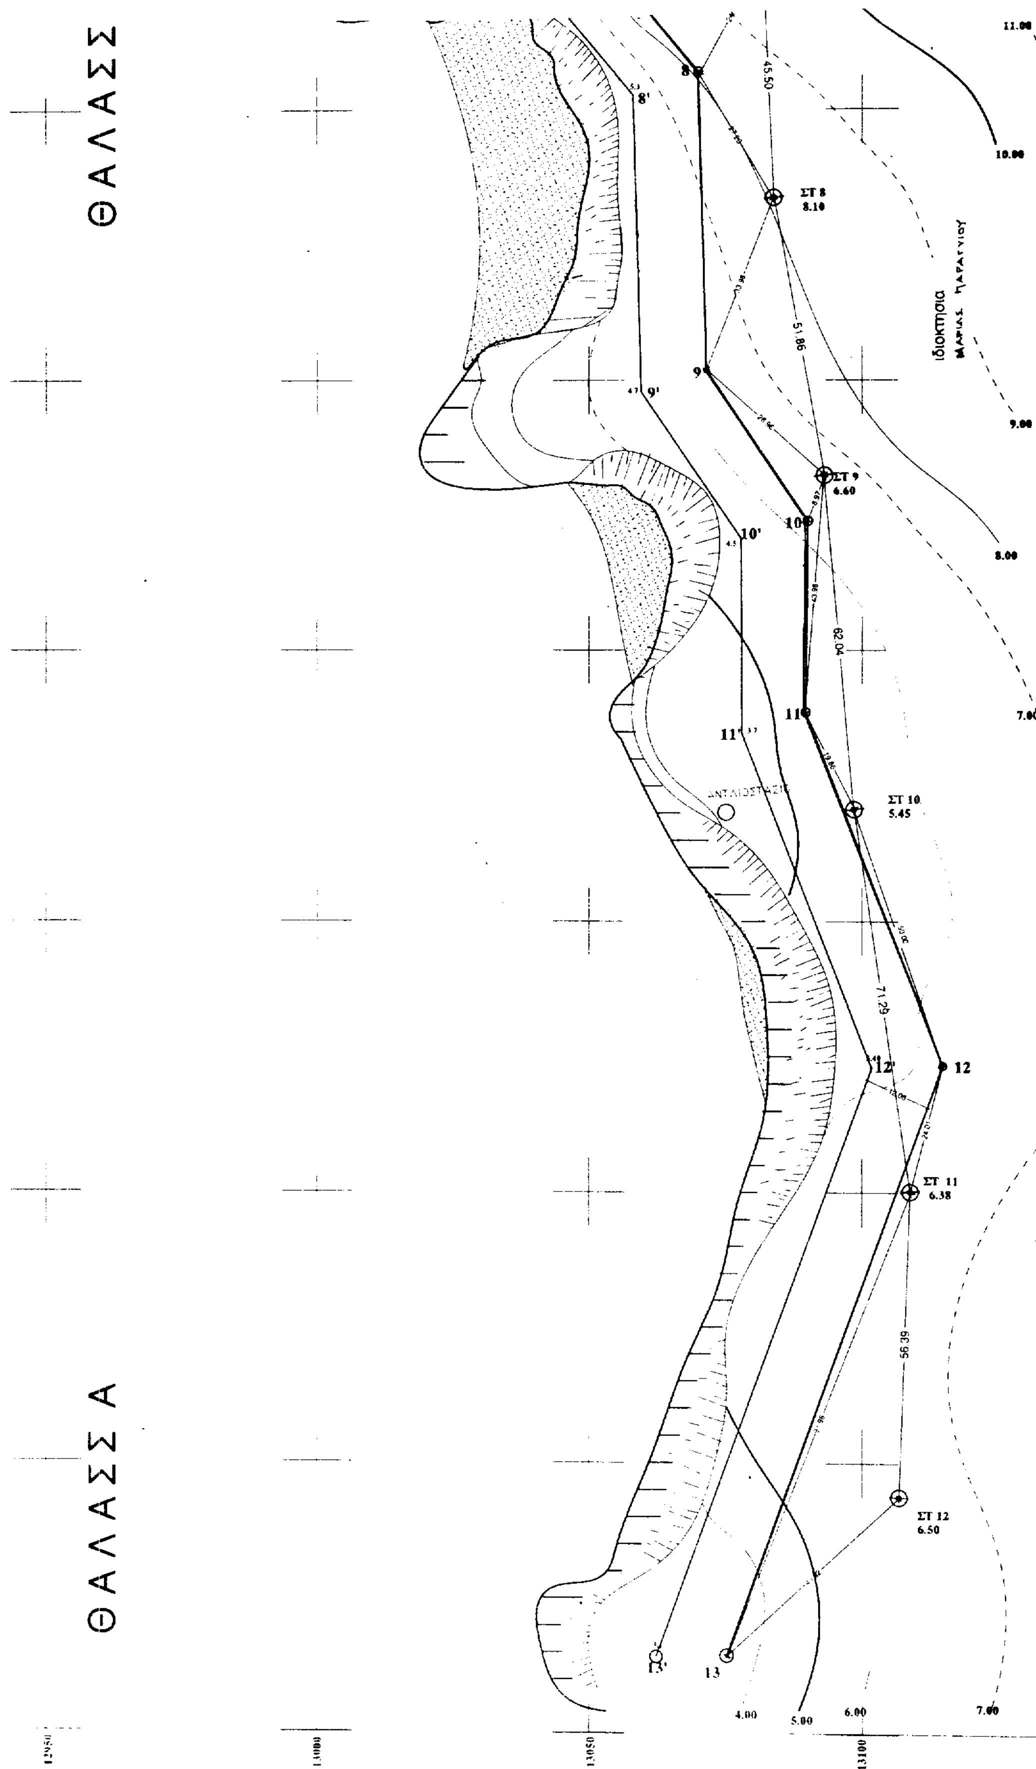
ΘΑΛΑΣΣΑ
ΘΑΛΑΣΣΑ
ΣΤ 8
8.10
ΣΤ 9
6.60
ΣΤ 10
5.45
ΣΤ 11
6.38
ΣΤ 12
6.50
45.50
51.86
62.04
71.29
56.39
ιδιοκτησια
ΑΝΤΛΙΟΣΤΑΣΙΟ
11.00
10.00
9.00
8.00
7.00
4.00
5.00
6.00
7.00
13000
13050
13100

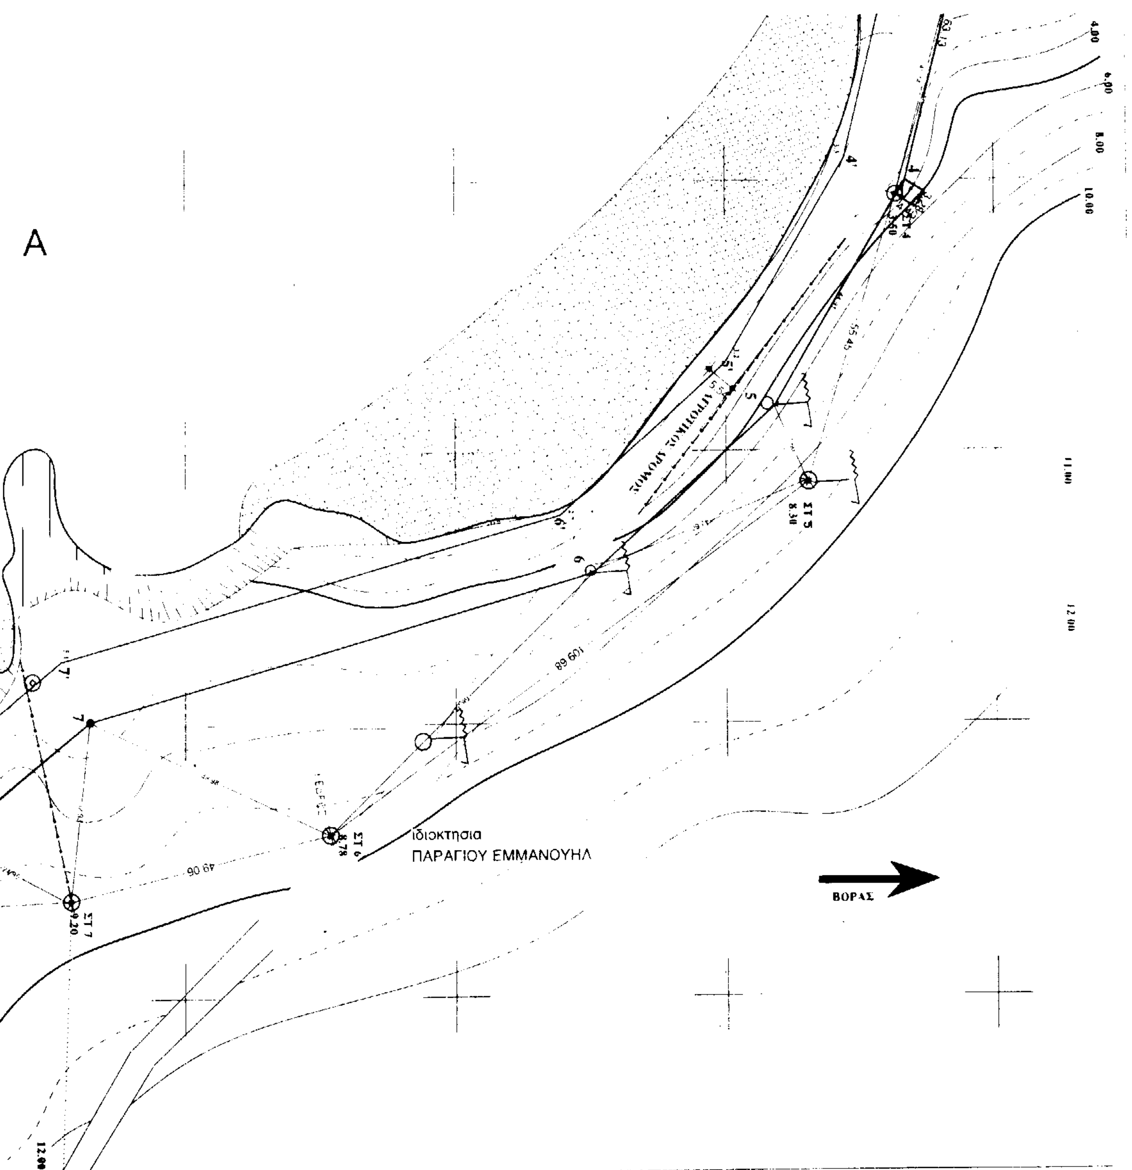

ΤΟΠΟΓΡΑΦΙΚΟ ΔΙΑΓΡΑΜΜΑ
ΚΑΘΟΡΙΣΜΟΥ ΑΙΓΙΑΛΟΥ ΚΑΙ ΠΑΡΑΛΙΑΣ

ΠΕΡΙΟΧΗ	ΠΟΥΝΤΑ ΑΦΙΑΡΤΗ ΚΟΙΝΟΤΗΤΑΣ ΜΕΝΕΤΩΝ
ΕΠΑΡΧΙΑ	ΚΑΡΠΑΘΟΥ ΚΑΣΟΥ
ΑΡΜΟΔΙΑ ΟΙΚΟΝ ΕΦΟΡΙΑ	ΔΟΥ ΚΑΡΠΑΘΟΥ

ΚΛΙΜΑΞ : 1:500
ΙΣΟΔΙΑΣΤΑΣΗ : 1Μ

ΤΡΙΓΩΝΟΜΕΤΡΙΚΗ ΕΞΑΡΤΗΣΗ	ΕΘΝΙΚΟ ΤΡΙΓΩΝΟΜΕΤΡΙΚΟ ΔΙΚΤΥΟ
ΥΨΟΜΕΤΡΙΚΗ ΑΦΕΤΗΡΙΑ	ΤΟ ΣΗΜΕΙΟ R ΤΟΥ ΚΡΑΤΙΚΟΥ ΔΙΚΤΥΟΥ
ΜΕΘΟΔΟΣ ΑΠΟΤΥΠΩΣΕΩΣ	ΤΑΧΥΜΕΤΡΙΑ
ΧΡΟΝΟΛΟΓΙΑ ΑΠΟΤΥΠΩΣΕΩΣ	ΝΟΕΜΒΡΙΟΣ 1998

Ο ΣΥΝΤΑΞΑΣ ΜΗΧΑΝΙΚΟΣ

ΠΑΠΑΔΗΜΗΤΡΙΟΥ
ΠΟΛΙΤΙΚΟΣ ΜΗΧΑΝΙΚΟΣ
ΠΟΛΥΤΕΧΝΕΙΟΥ ΠΑΒΙΑΣ
ΜΕΛΟΣ Τ.Ε.Ε. ΑΡΙΘΜΟΣ ΜΗΤΡΩΟΥ 25761

Αριθ. 4173 (2)

Κήρυξη αναδασωτέας έκτασης 0,378 στρεμμάτων στη θέση «Αγ. Χριστόφορος» Κλειστού Δήμου Πέτα Ν. Άρτας.

Ο ΓΕΝΙΚΟΣ ΔΙΕΥΘΥΝΤΗΣ
ΠΕΡΙΦΕΡΕΙΑΣ ΗΠΕΙΡΟΥ

Έχοντας υπόψη:

1. Τις διατάξεις για διοικητική αποκέντρωση.

2. Τις διατάξεις του άρθρου 117 παρ. 3 του Συντάγματος και του Νόμου 3200/55.

3. Τις διατάξεις του Ν. 998/79 «Περί προστασίας των δασών κ.λπ.» και ειδικότερα:

α) Του άρθρου 41 παρ. 1,

β) Του άρθρου 38 παρ. 1,

γ) Του άρθρου 34 παρ. 4.

4. Τις διαταγές του Υπουργείου Γεωργίας:

α) 160417/1180/8.8.1980,

β) 182447/3049/24.9.1980,

γ) 164836/5136/10.8.1981.

5. Την πρόταση της Δ/νσης Δασών Άρτας για κήρυξη αναδασωτέας της έκτασης που εκχερσώθηκε παράνομα την προστασία και την φυσική αποκατάσταση της βλάστησης, αποφασίζουμε:

Κηρύσσουμε αναδασωτέα, με σκοπό την αποκατάσταση της δασικής βλάστησης που εκχερσώθηκε παράνομα από τον Μπαλαδήμα Παύλο του Κων/νου και την αποκατάσταση της βλάστησης, έκταση εμβαδού 0,378 στρ. που βρίσκεται στη θέση «Αγ. Χριστόφορος» Κλειστού Δήμου Πέτα.

Προσδιορίζεται από τα στοιχεία ... και έχει όρια:

Ανατολικά: Συν/το δάσος Κλειστού.

Δυτικά: Συν/το δάσος Κλειστού.

Βόρεια: Συν/το δάσος Κλειστού.

Νότια: Αγροτική οδό.

Όπως φαίνεται στο συνημμένο διάγραμμα που αποτελεί αναπόσπαστο μέρος της απόφασης αυτής.

Η απόφαση αυτή να δημοσιευθεί στην Εφημερίδα της Κυβερνήσεως.

Άρτα, 12 Αυγούστου 1999

Με εντολή Γεν. Γραμμ. Περιφέρειας
Ο Γενικός Διευθυντής Περιφέρειας
ΒΑΣΙΛΕΙΟΣ ΜΗΤΣΕΛΟΣ

Περιφέρεια Ηπείρου
Γεν. Δ/νση Περιφέρειας
Δ/νση Δασών Άρτας

ΕΘΝΙΚΟ ΤΥΠΟΓΡΑΦΕΙΟ
Για τεχνικούς λόγους στο σχεδιάγραμμα έγινε σμίκρυνση κατά ποσοστό 78 %

Τοπογραφικό Διάγραμμα
Στην θέση "Αγ. Χριστόφορος" Δημ. Διαμερίσματος Κλειστού Δήμου Πέτα
Εμβαδού 377,73 μ²
Κλίμακας 1:200
Που εκχερσώθηκε πρόσφατα από τον Ηπα... Παύλο του Κων/νου Μαρίνου κάτοικο Κλειστού Δήμου Πέτα και υπήχθηκε σε αναδάσωση με την 4173/12-8-99 απόφαση του Γεν. Διευθυντή Περιφέρειας Ηπείρου.

Αγ. Νικόλαος
Κλειστός

ΠΛΕΥΡΕΣ	ΑΠΟΣΤΑΣΕΙΣ	ΑΖΙΜΟΥΘΙΑ
1-2	12,00	17
2-3	25,00	100
3-4	13,00	205
4-5	15,00	285
5-1	13,40	323

Εολ = 377,73 μ²

Δασική έκταση
25,0 μ
Δασική έκταση
13,0 μ
Δασική έκταση
12,0 μ
Αγροτική
13,40 μ
Οδός (πλάτους 2,5 μ)
15,0 μ
Εθνία (3 ετών)

ΑΚΡΙΒΕΣ ΑΝΤΙΓΡΑΦΟ
Άρτα ...
Ο Προϊστ. Διοικ. Τμ.
ΕΛΕΝΗ ΣΕΡΕΠΙΣΙΟΥ
ΔΙΟΙΚ/ΚΟΣ ΜΕ Α' ΒΑΘΜΟ

ΕΛΛΗΝΙΚΗ ΔΗΜΟΚΡΑΤΙΑ
ΠΕΡΙΦΕΡΕΙΑ ΗΠΕΙΡΟΥ

Θεωρήθηκε
Άρτα 12-8-99
Ο Γ.Δ.Π.Η.
Βασ. Ηλιόπουλος

Άρτα 11-8-99
Ο Συντάξας
Δν. Ιωάννης ...